


Lichte Höhe

**Ausführungsvorgaben:**  
 Alle Kanten sind zu entgraten und abzurunden.  
 Profile werden rundum geschweißt.  
 Alle Schweißnähte ohne Angabe sind rundum geschweißt.  
 Alle Hohlprofile sind mit einer Wasserablaufbohrung von min. Ø10 oder min. einer Ausklinkung von min. 10x15 zu versehen!  
 Schweißverbindung und Vorbereitung nach DIN 18800-7  
 Alle nicht bemessenen Schweißnähte α=4 Güteklasse nach EN ISO 5817  
 Bewertungsklasse C  
 Schweißverfahren: SG (MAG)  
 Zusatzstoff: SGil

a Zeichnungsänderung		15.02.2021	FD
Index	Bemerkung	Datum	Kz.
Zul. Abweichung ohne Toleranzangabe: für Längemaße: DIN ISO 2768-1 mittel für Schweißkonstruktionen: DIN EN ISO 13920 mittel		Oberflächen DIN-ISO 1302	Maßstab: 1:20 Blattgröße: A1 Gewicht: 383.08
Bearb. 30.09.20		Name	Benennung:
Geprüf.		FD	ZSB Lamellen verstellbar OG Bauernstube West
Norm			Projektbezeichnung: <b>Lamellen</b>
LATTNER		Zeichnungsnummer: PNM-00668-00-01 - Schnitt Bodeneben	
Lattner Metalltechnik GmbH Mühlgrabenstr. 75, 4540 Pfankuchen b. Bad Hall Tel. +43/7258 21785 Fax. +43/7258 21785-2 E-Mail. office@lattner-gmbh.at		Blatt: 1 bis Bl.	

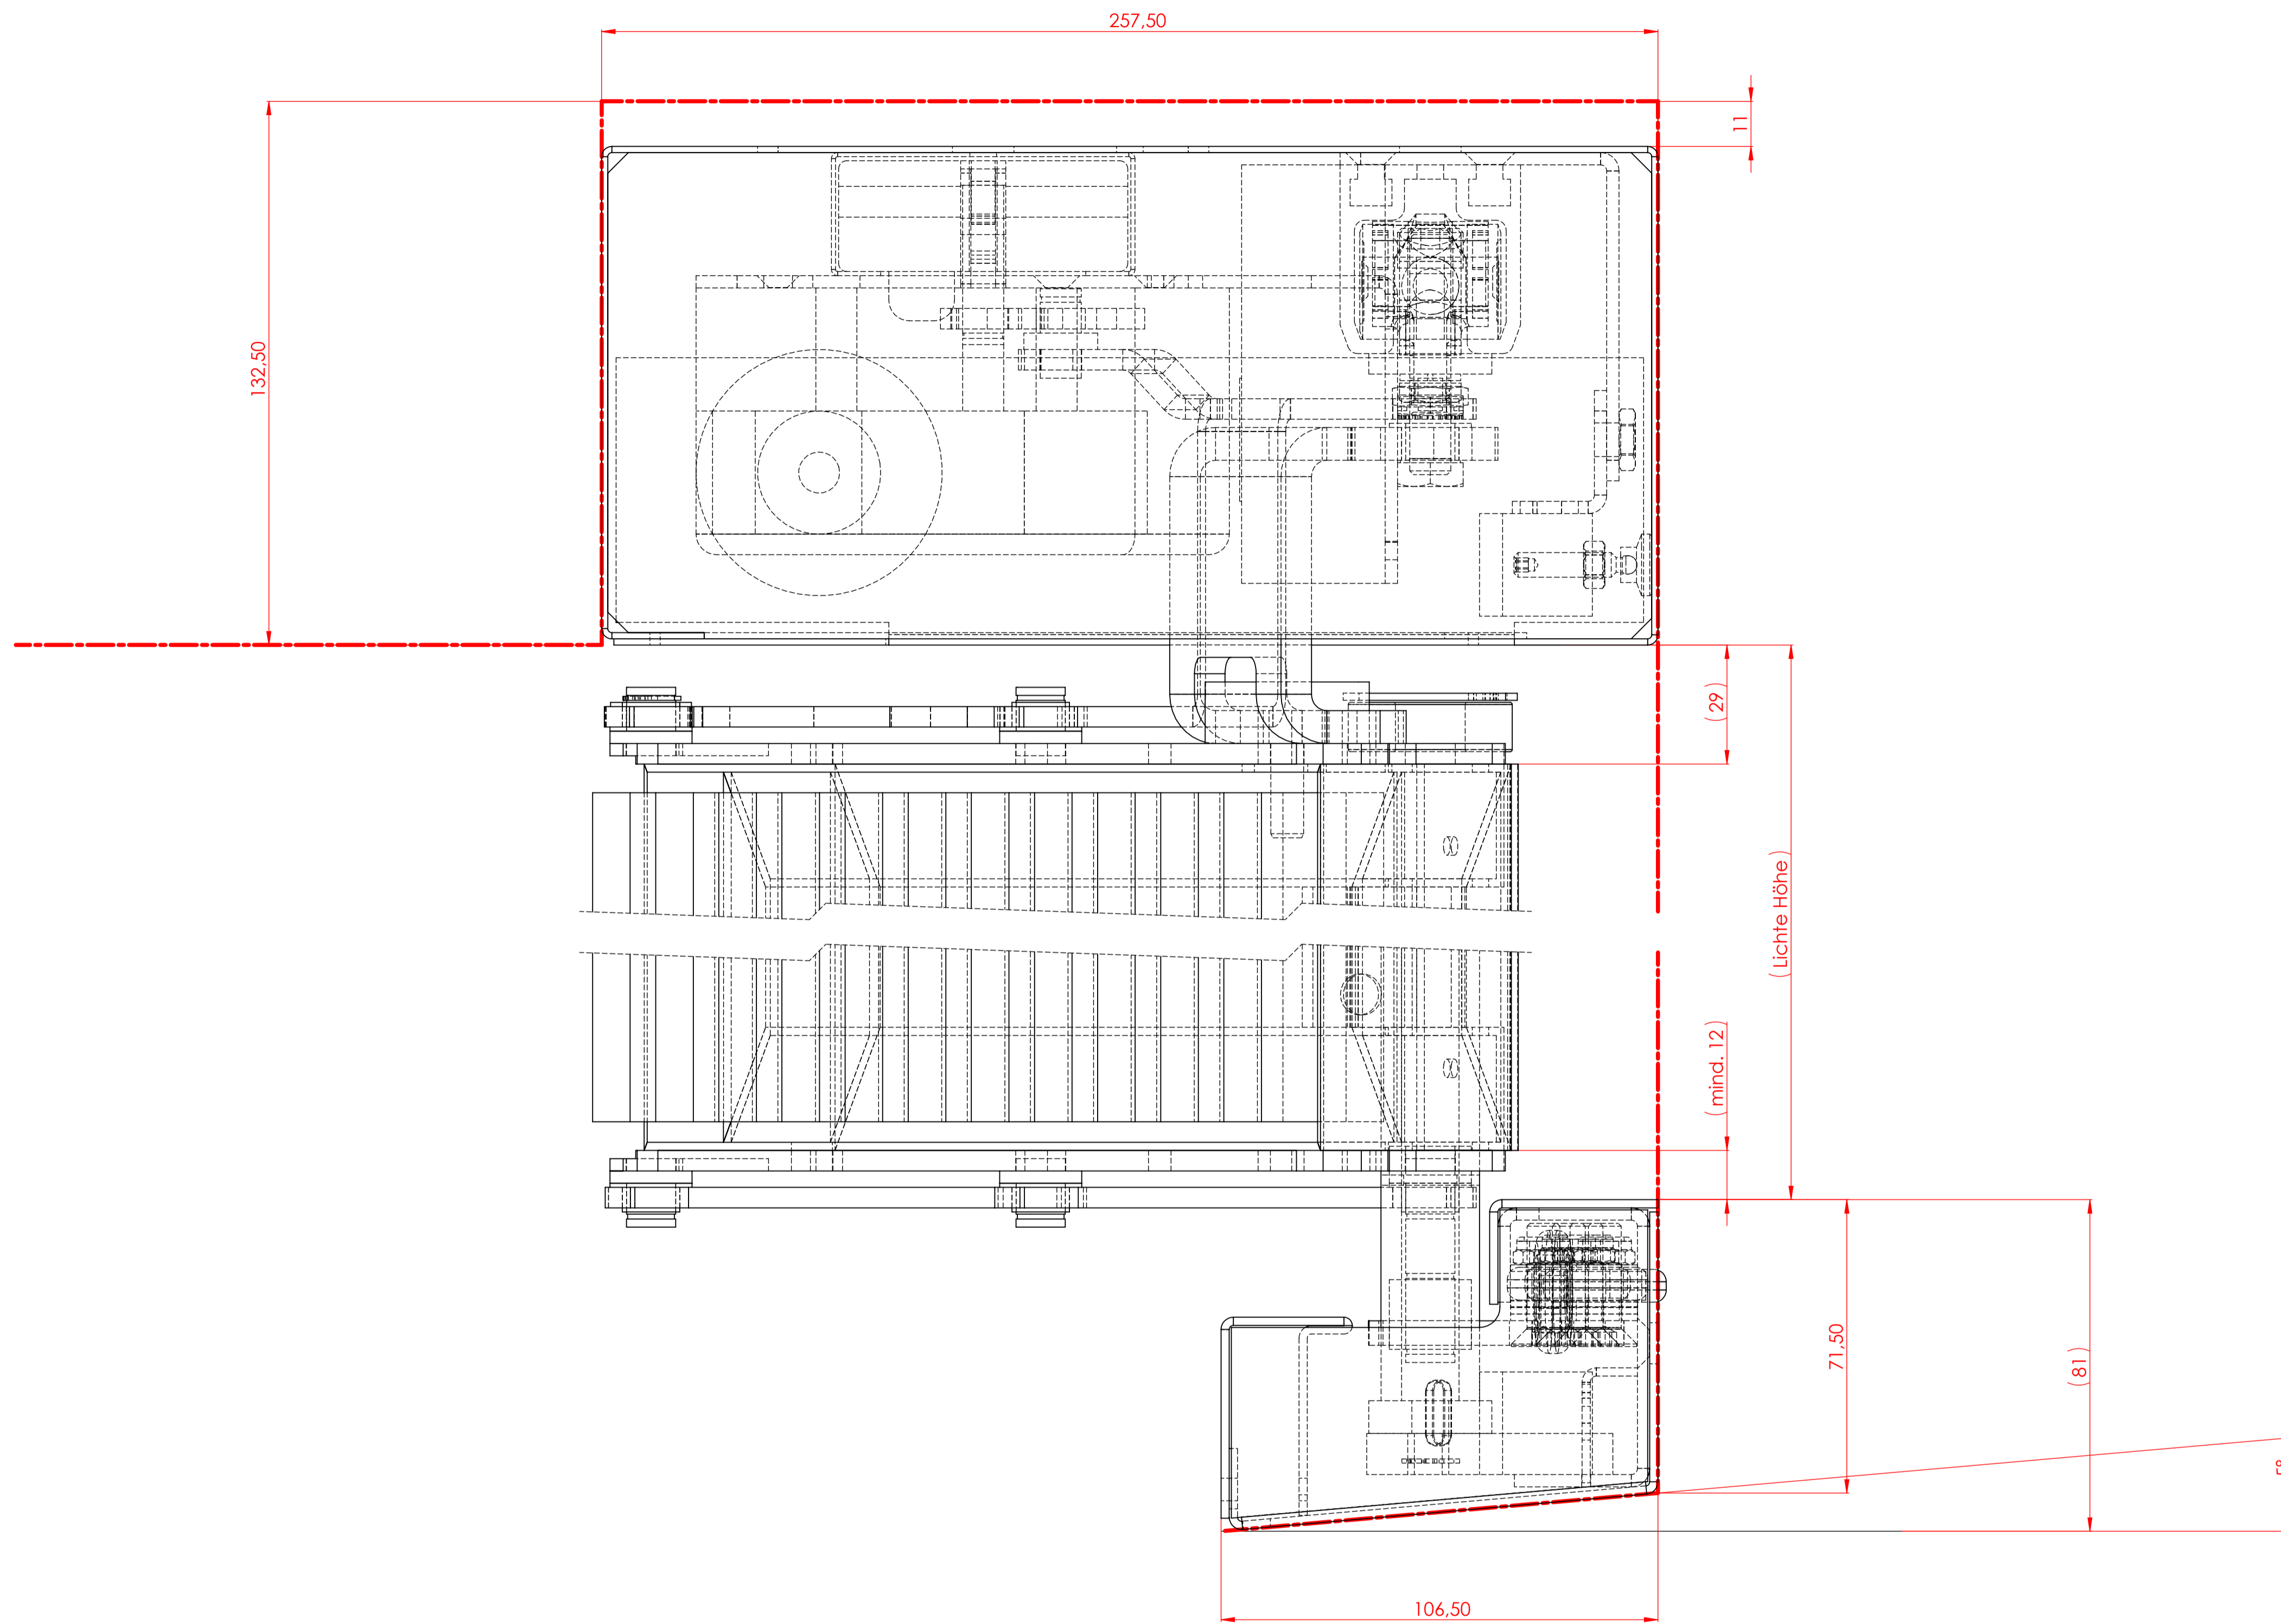

**Ausführungsvorgaben:**  
 Alle Kanten sind zu entgraten und abzurunden.  
 Profile werden rundum geschweißt.  
 Alle Schweißnähte ohne Angabe sind rundum geschweißt.  
 Alle Hohlprofile sind mit einer Wasserablaufbohrung von min. Ø10 oder min. einer Auskinkung von min. 10x15 zu versehen!  
 Schweißverbindung und Vorbereitung nach DIN 18800-7  
 Alle nicht bemalten Schweißnähte α=4 Güteklasse nach EN ISO 5817  
 Schweißverfahren: SG (MAG)  
 Zusatzstoff: SGil

a Zeichnungsänderung		15.02.2021	FD
Index	Bemerkung	Datum	Kz.
Zul. Abweichung ohne Toleranzangabe: für Längemaße: DIN ISO 2768-1 mittel für Schweißkonstruktionen: DIN EN ISO 13920 mittel		Oberflächen DIN-ISO 1302	<input checked="" type="checkbox"/> Ra <input checked="" type="checkbox"/> Rz 
Bemerkung:		Maßstab: 1:20	Blattgröße: A1
ZSB Lamellen verstellbar EG Spielzimmer		Werkstoff:	RAL:
Lamellen		Datum	Name
Lamellen		Bearb. 30.09.20	FD
Lamellen		Geprüf.	
Lamellen		Norm	
Lamellen		Blatt: 1	
Lamellen		bis Bl.	
Lamellen		Zeilungsnummer: PNM-00668-00-01 - Schnitt Fenstermontage	
Lamellen		Ers. f.:	
<b>LATTNER</b> Mühlgubstr. 75, 4540 Pfarlkirchen b. Bad Hall Tel. +43/7258 21785 Fax. +43/7258 21785-2 E-Mail. office@lattner-gmbh.at			